


# COMMUNE DE SAINT-MANVIEU-NORREY


« 18 Rue du Village et Rue des Moulineaux »

## LOTISSEMENT " RÉSIDENCE FLORENCE "

### PLAN DE VENTE DU LOT 02

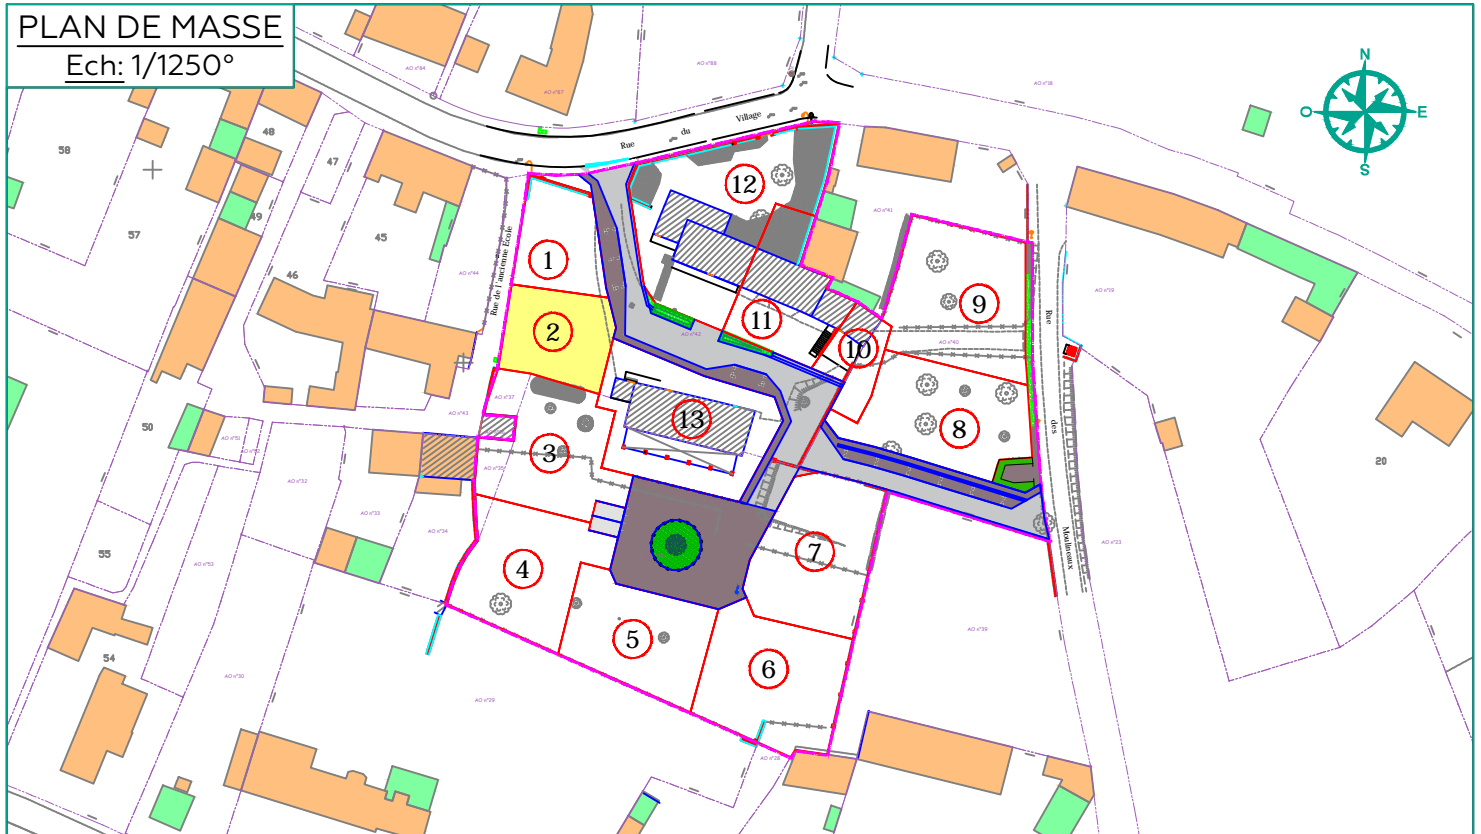


### LEGENDE

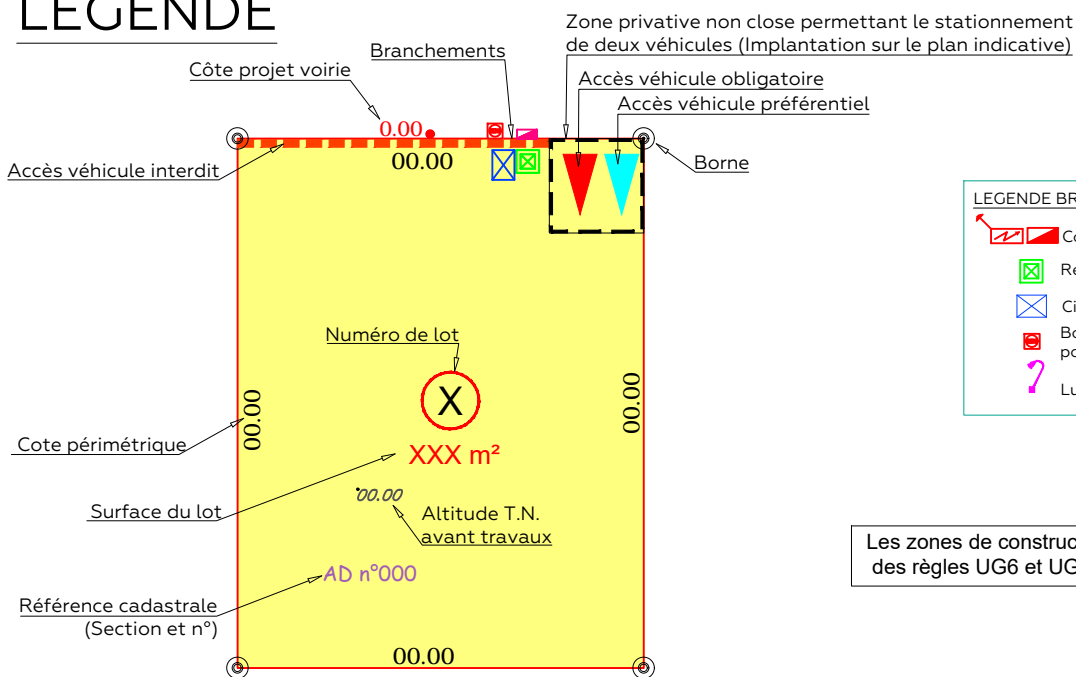

LEGENDE BRANCHEMENTS	
	Coffrets ENEDIS
	Regard 30x30 Telecom
	Citerneau Eau potable
	Boîte à passage direct pour les branchements
	Luminaire

Les zones de constructibilité résultent de l'application des règles UG6 et UG7 du PLU sur chaque parcelle

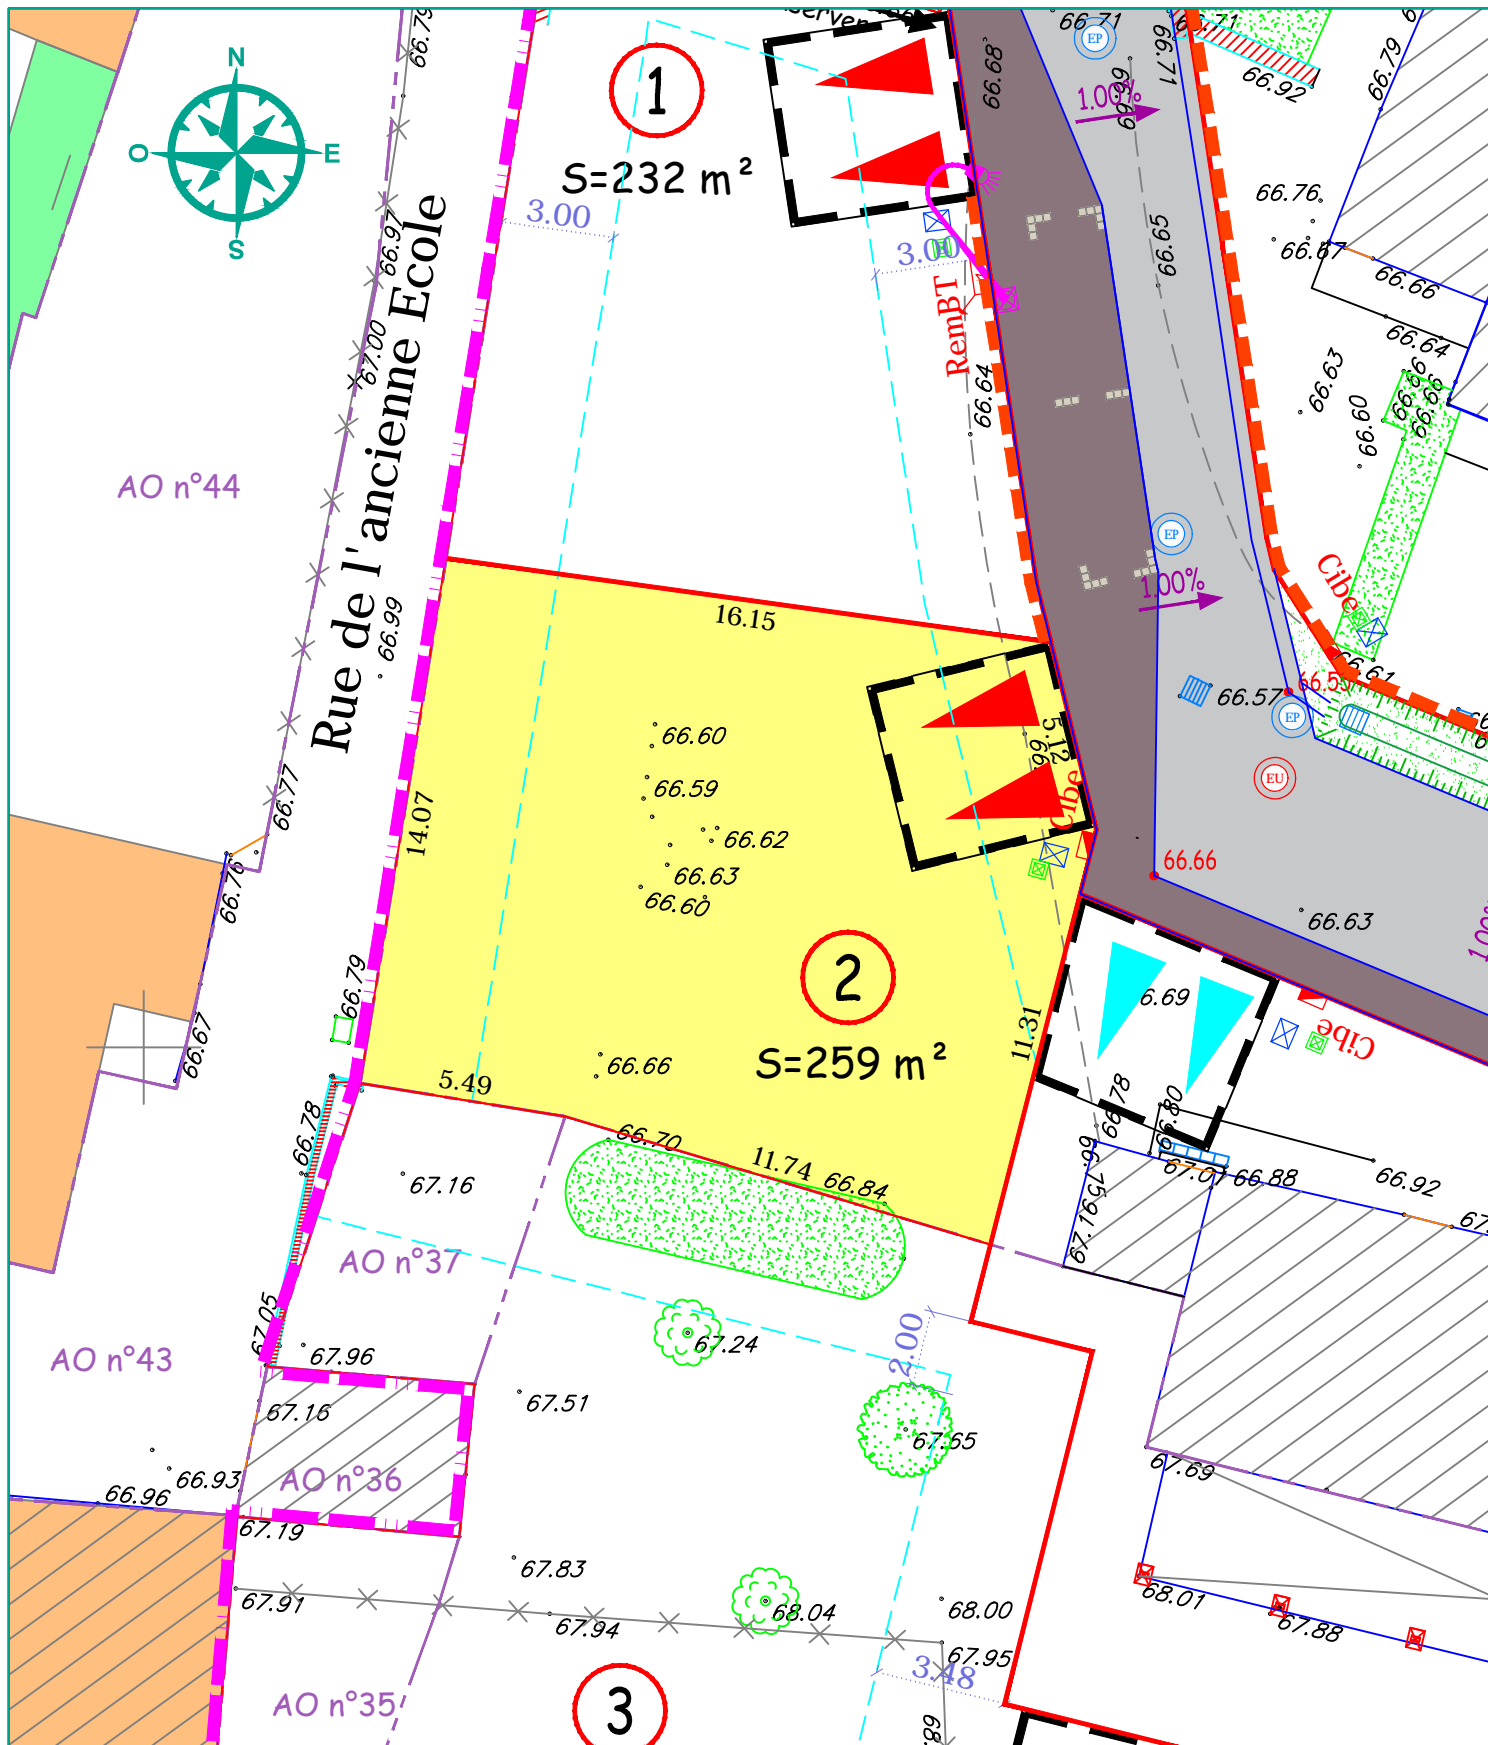

**LOT 02**  
 Surface : 259 m<sup>2</sup>  
 Cadastre : Section AO n°  
 Adresse :  
**DOCUMENT PROVISOIRE**

=>L'emplacement et l'altimétrie des ouvrages et des radiers sont indicatifs et sujets à modification suivant les réalisations techniques sur le terrain.

=>Les superficies sont données à titre indicatif.Elles deviendront définitives après bornage des lots.