


COMMUNE DE SAINT-MANVIEU-NORREY


« 18 Rue du Village et Rue des Moulineaux »

LOTISSEMENT " RÉSIDENCE FLORENCE "

PLAN DE VENTE DU LOT 05

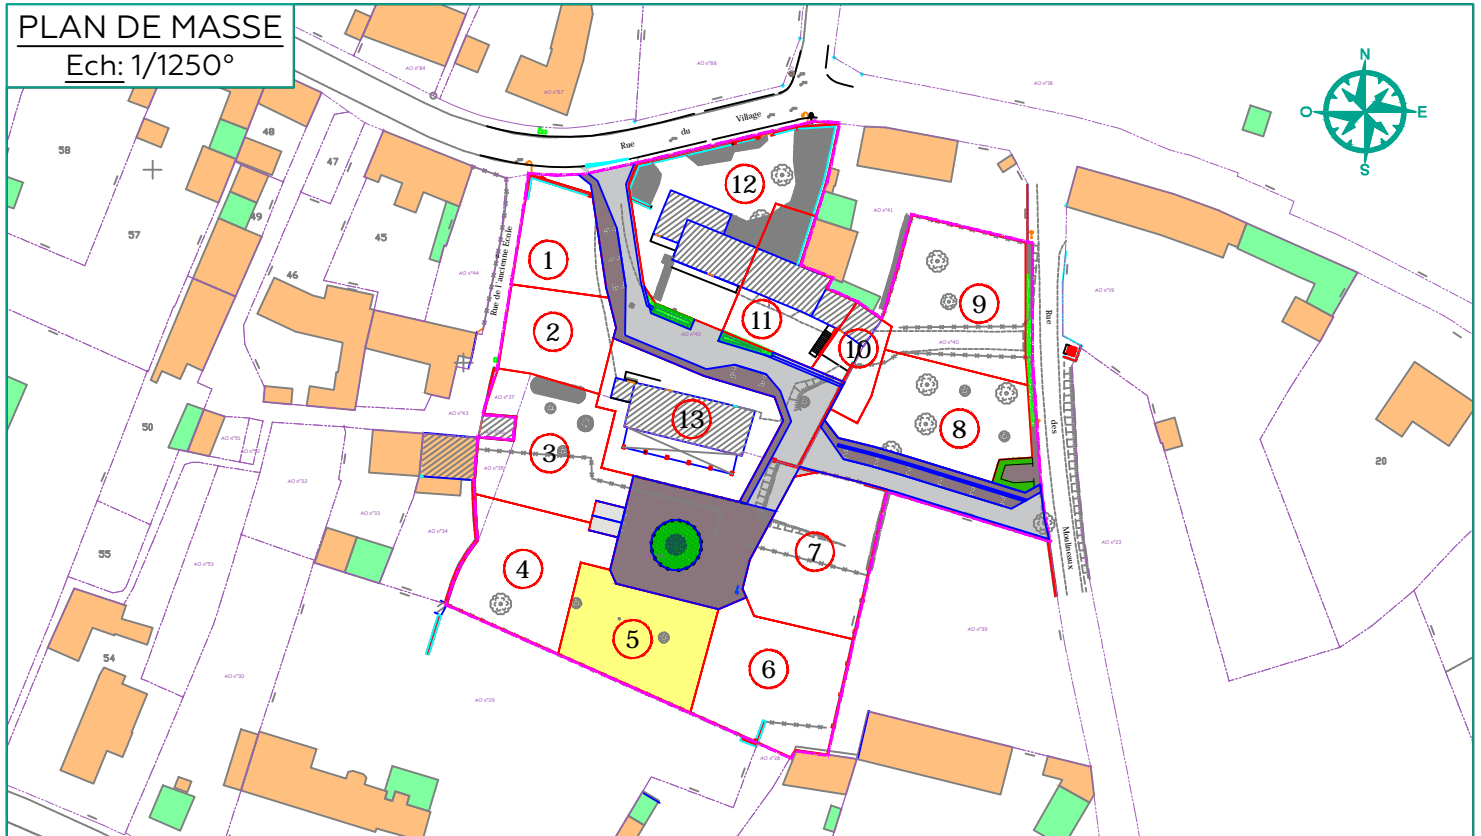

LEGENDE

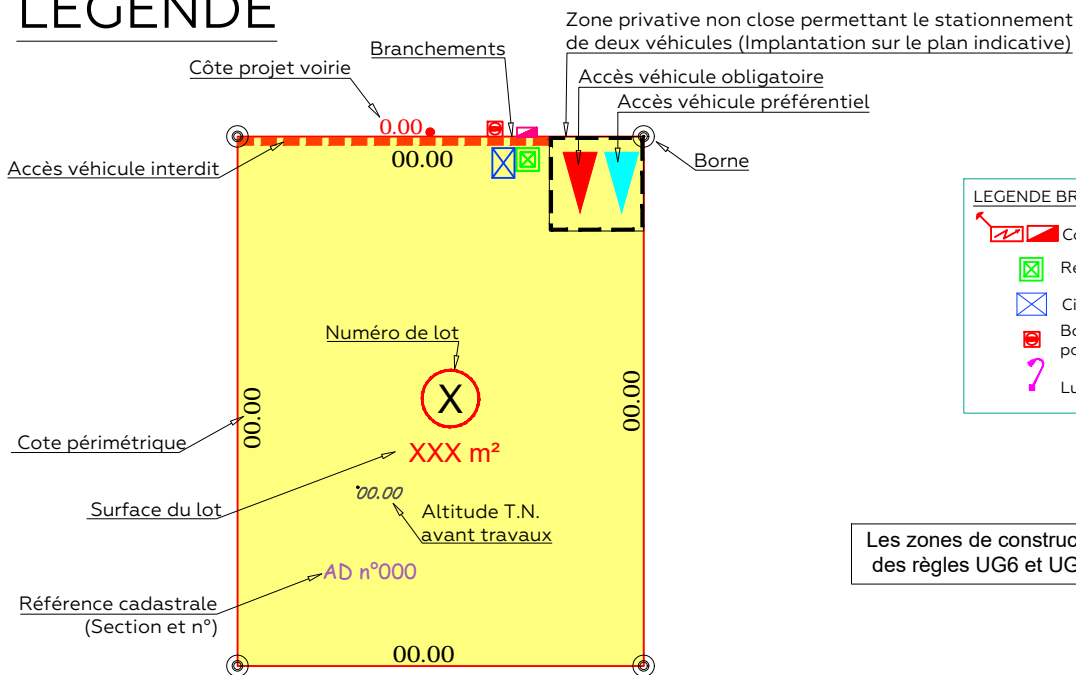

LEGENDE BRANCHEMENTS	
	Coffrets ENEDIS
	Regard 30x30 Telecom
	Citerneau Eau potable
	Boîte à passage direct pour les branchements
	Luminaire

Les zones de constructibilité résultent de l'application des règles UG6 et UG7 du PLU sur chaque parcelle




SIÈGE SOCIAL / CITIS - LES MANAGERS
15 AV DE CAMBRIDGE - BP 60269
14209 HEROUVILLE-SAINT-CLAIR CEDEX



Tél. : 02 31 06 66 65
contact@mosaic-amenagement.fr
www.mosaic-amenagement.fr



TERRES NORMANDES
3, Avenue des 10 Acres
14112 BIEVILLE-BEUVILLE
M. ACHARD Stanislas
Tél : 06.65.54.17.10

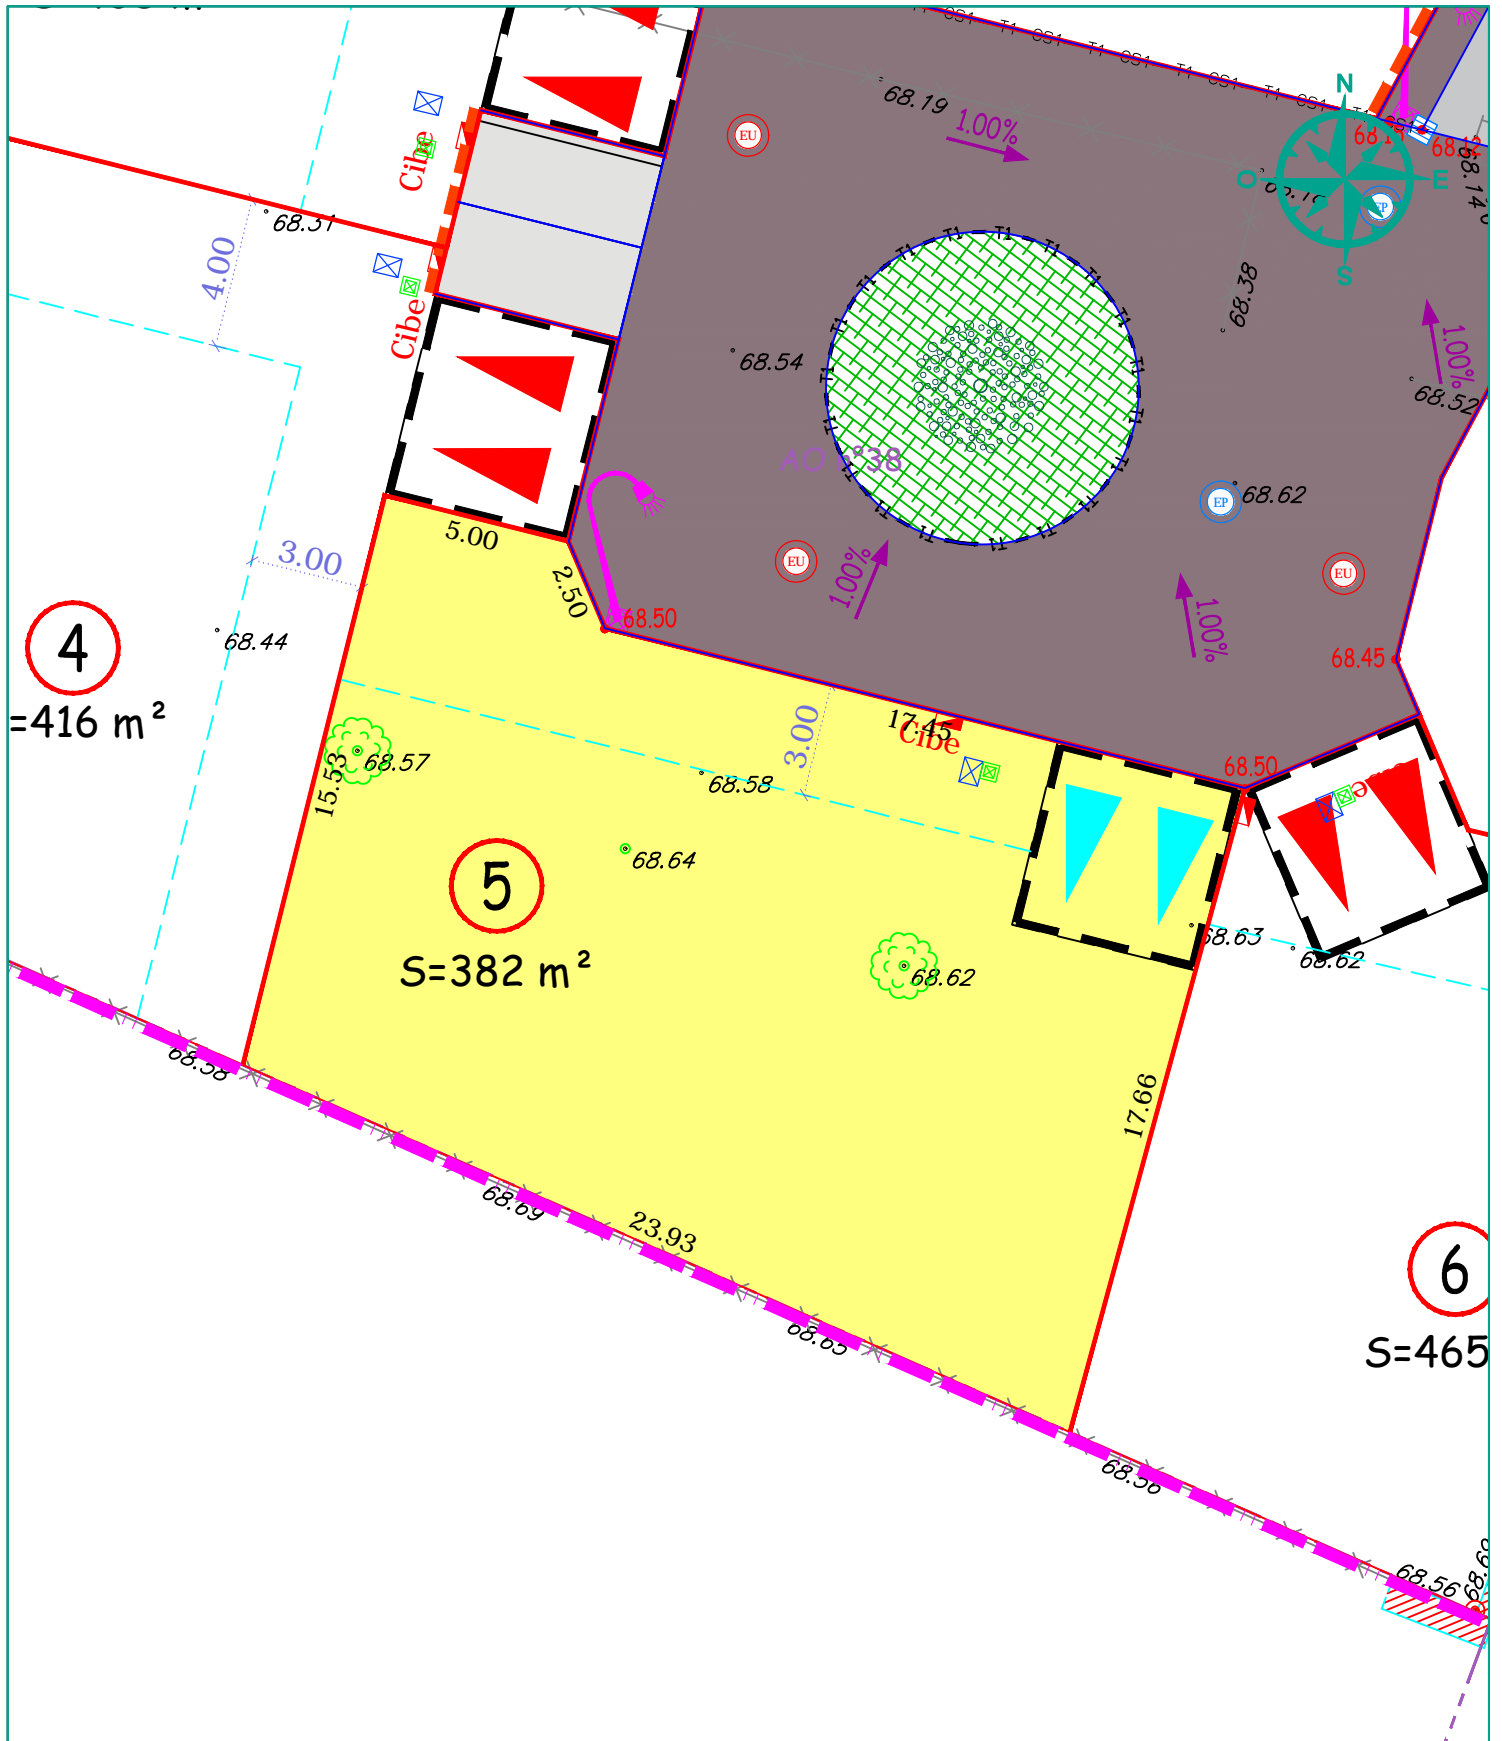

LOT 05

Surface : 382 m²
 Cadastre : Section AO n°
 Adresse :

DOCUMENT PROVISOIRE

=>L'emplacement et l'altimétrie des ouvrages et des radiers sont indicatifs et sujets à modification suivant les réalisations techniques sur le terrain.

=>Les superficies sont données à titre indicatif.Elles deviendront définitives après bornage des lots.