


COMMUNE DE SAINT-MANVIEU-NORREY


« 18 Rue du Village et Rue des Moulineaux »


LOTISSEMENT " RÉSIDENCE FLORENCE "

PLAN DE VENTE DU LOT 11

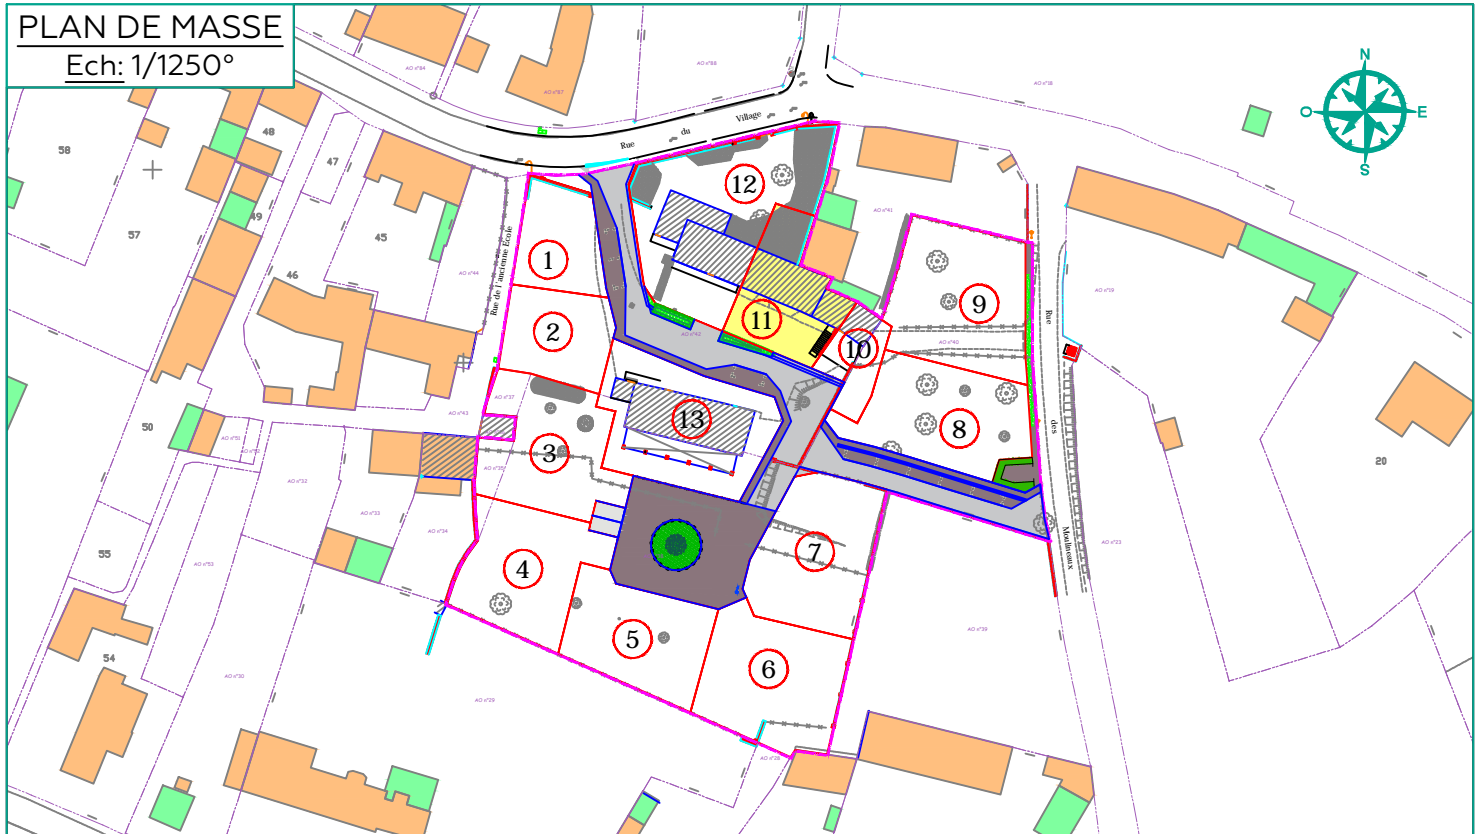

LEGENDE

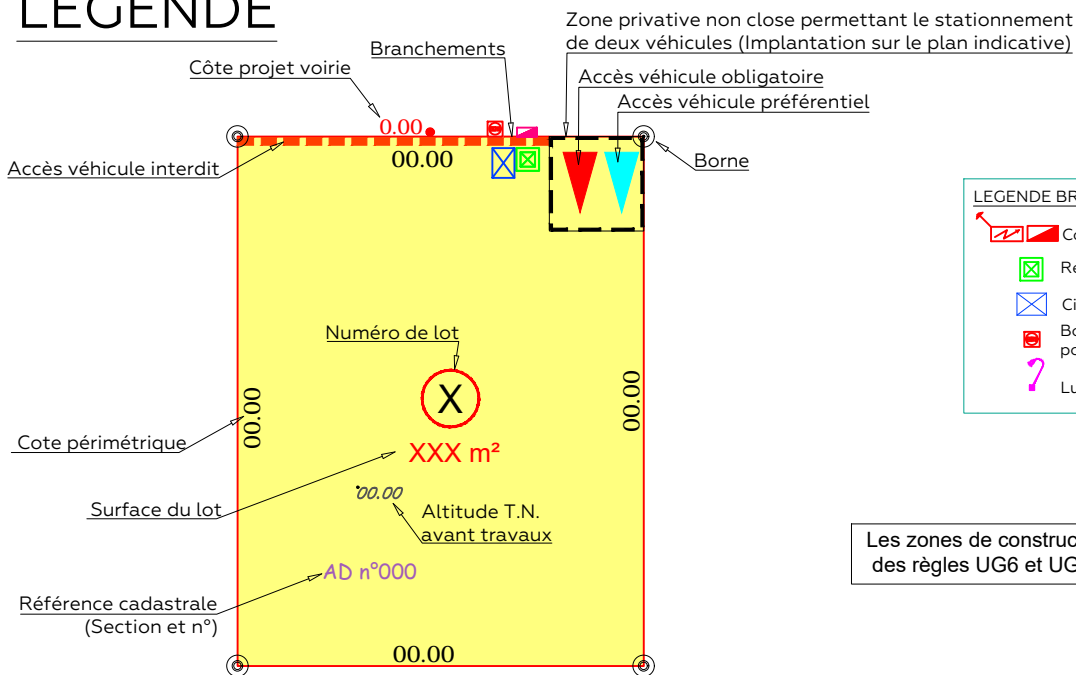

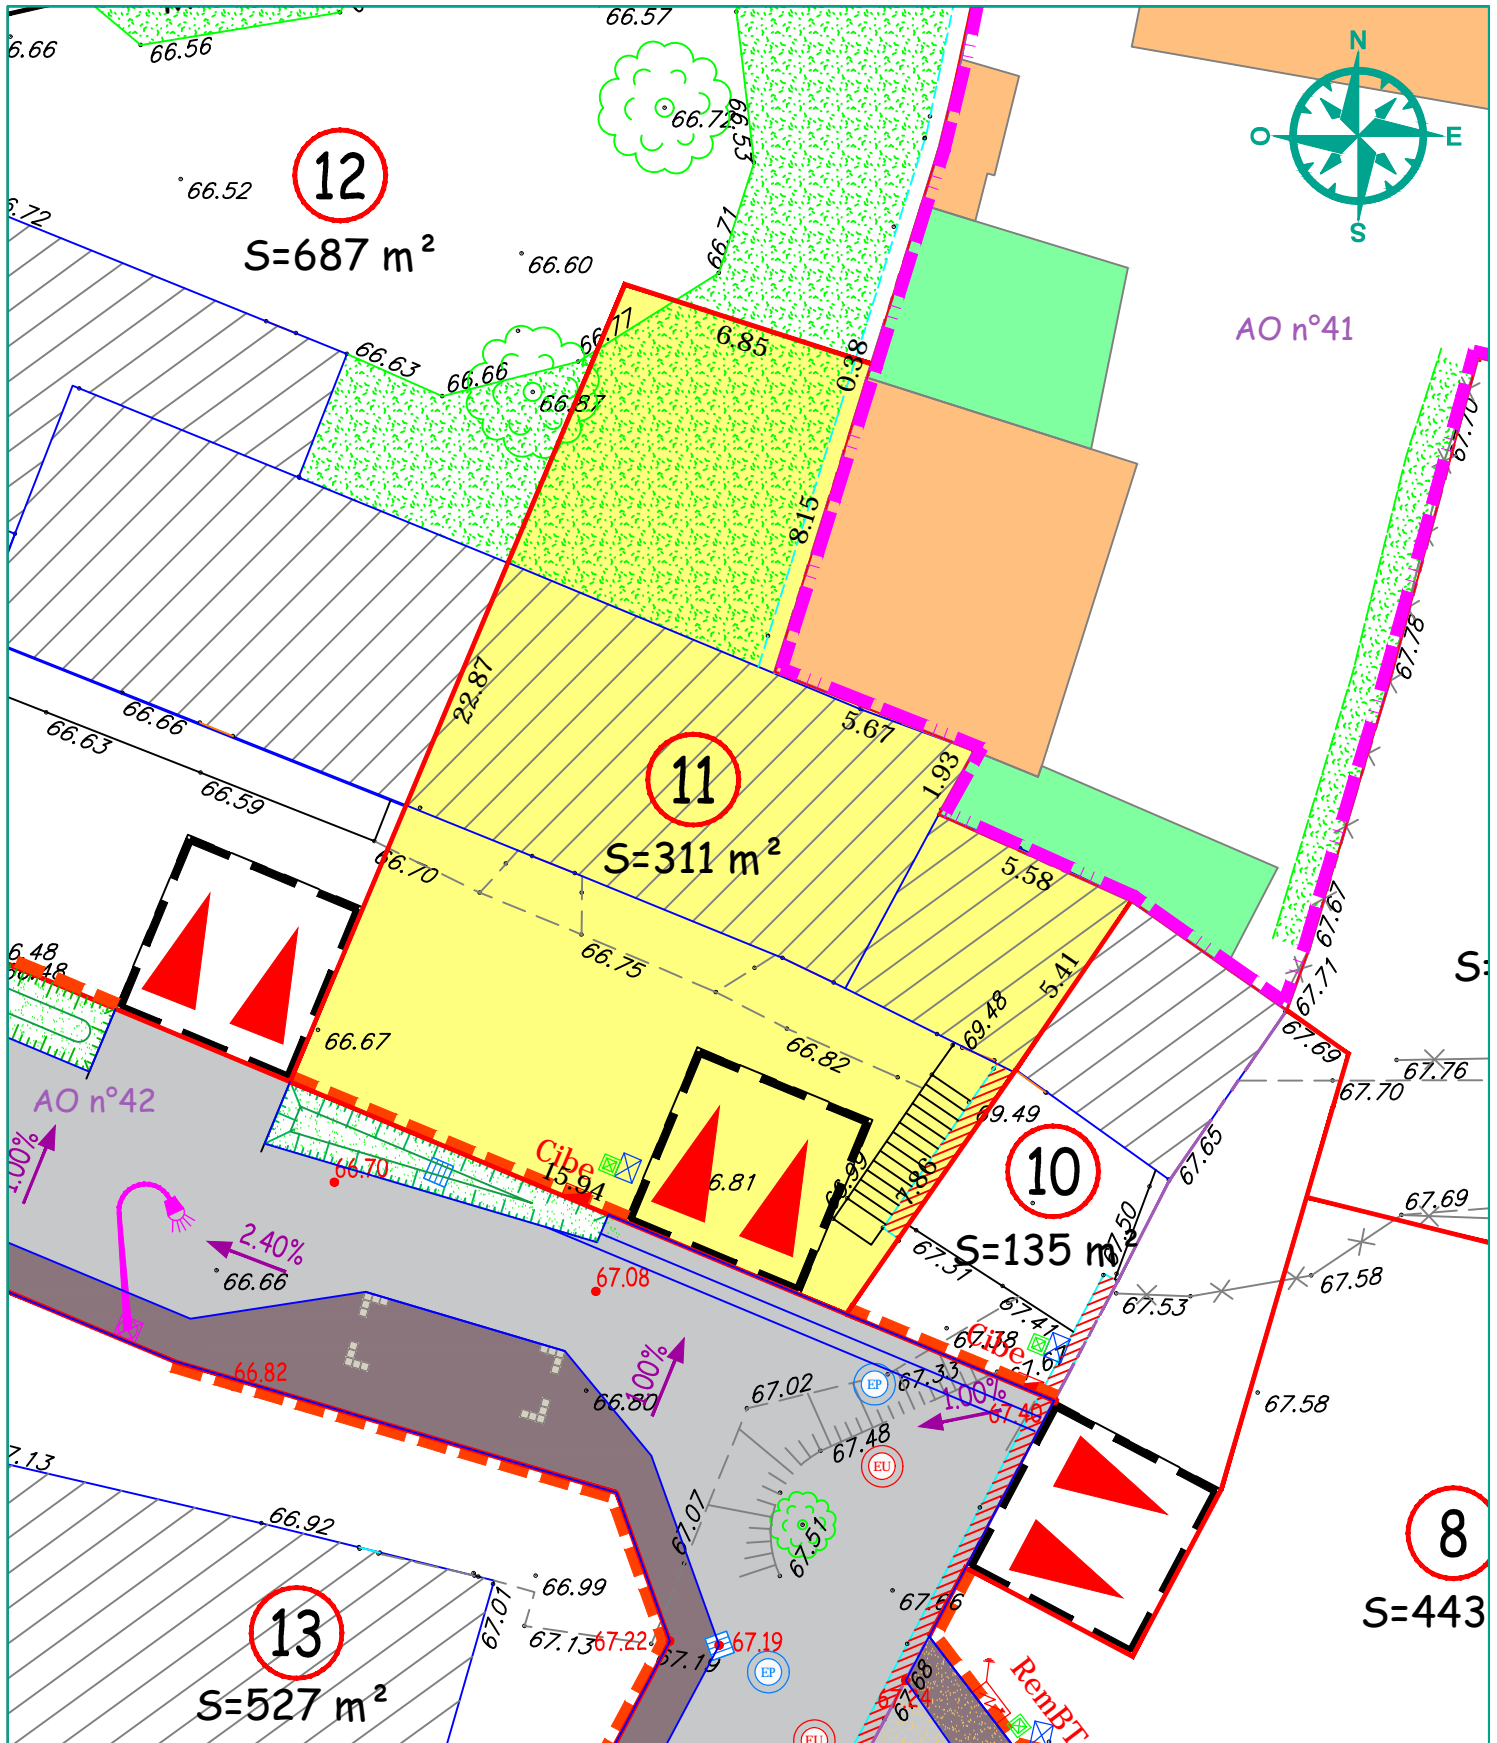

LOT 11
 Surface : 311 m²
 Cadastre : Section AO n°
 Adresse :
DOCUMENT PROVISOIRE

=>L'emplacement et l'altimétrie des ouvrages et des radiers sont indicatifs et sujets à modification suivant les réalisations techniques sur le terrain.

=>Les superficies sont données à titre indicatif.Elles deviendront définitives après bornage des lots.