


# COMMUNE DE SAINT-MANVIEU-NORREY


« 18 Rue du Village et Rue des Moulineaux »

## LOTISSEMENT " RÉSIDENCE FLORENCE "

### PLAN DE VENTE DU LOT 12

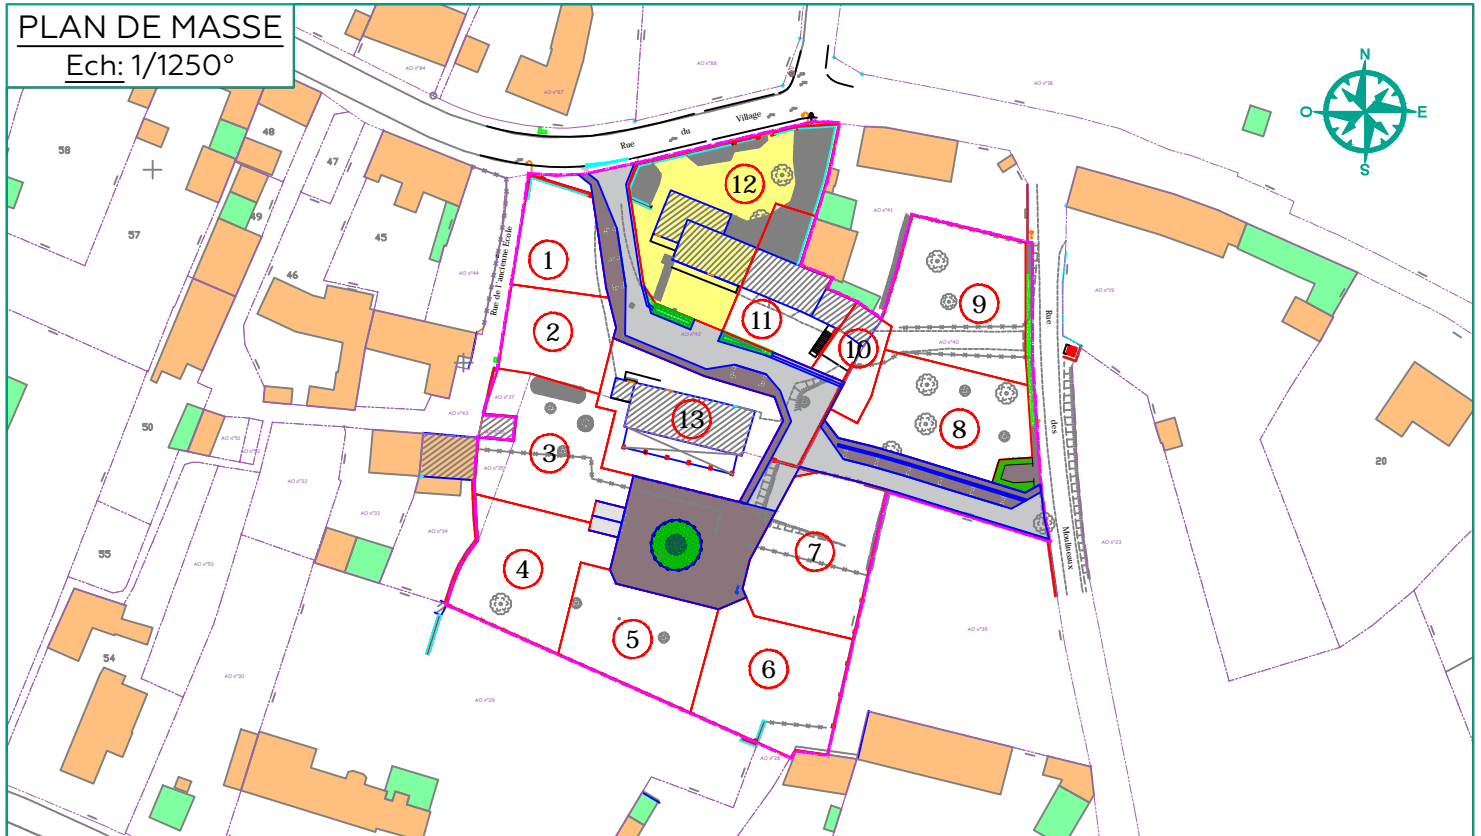

### LEGENDE

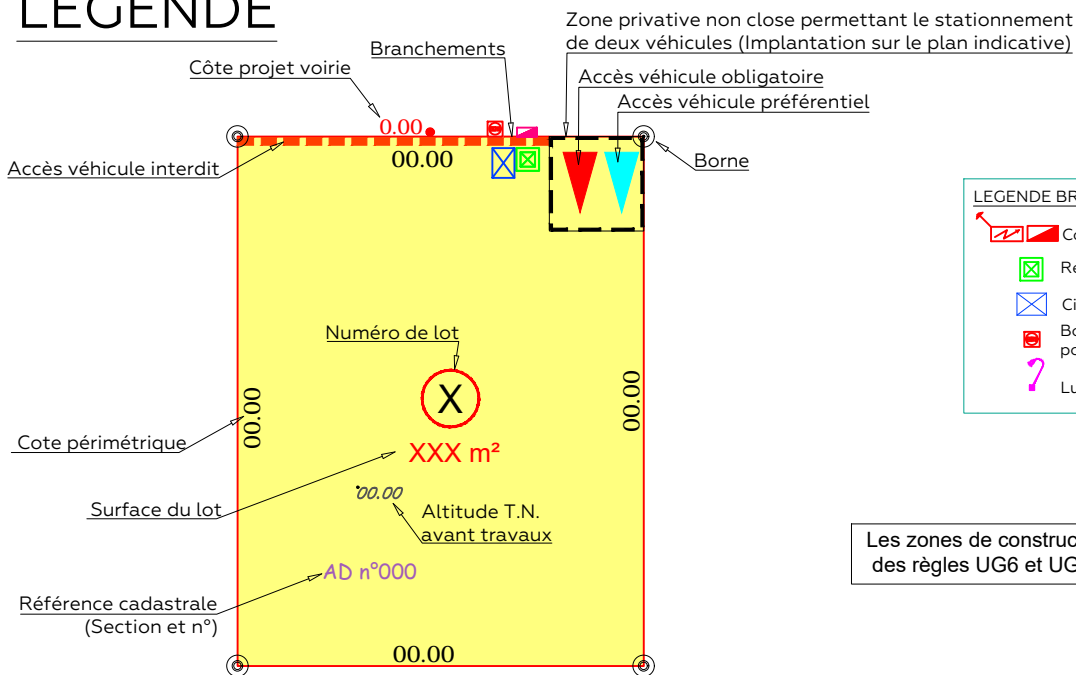

LEGENDE BRANCHEMENTS	
	Coffrets ENEDIS
	Regard 30x30 Telecom
	Citerneau Eau potable
	Boîte à passage direct pour les branchements
	Luminaire

Les zones de constructibilité résultent de l'application des règles UG6 et UG7 du PLU sur chaque parcelle

