


COMMUNE DE SAINT-MANVIEU-NORREY


« 18 Rue du Village et Rue des Moulineaux »

LOTISSEMENT " RÉSIDENCE FLORENCE "

PLAN DE VENTE DU LOT 13

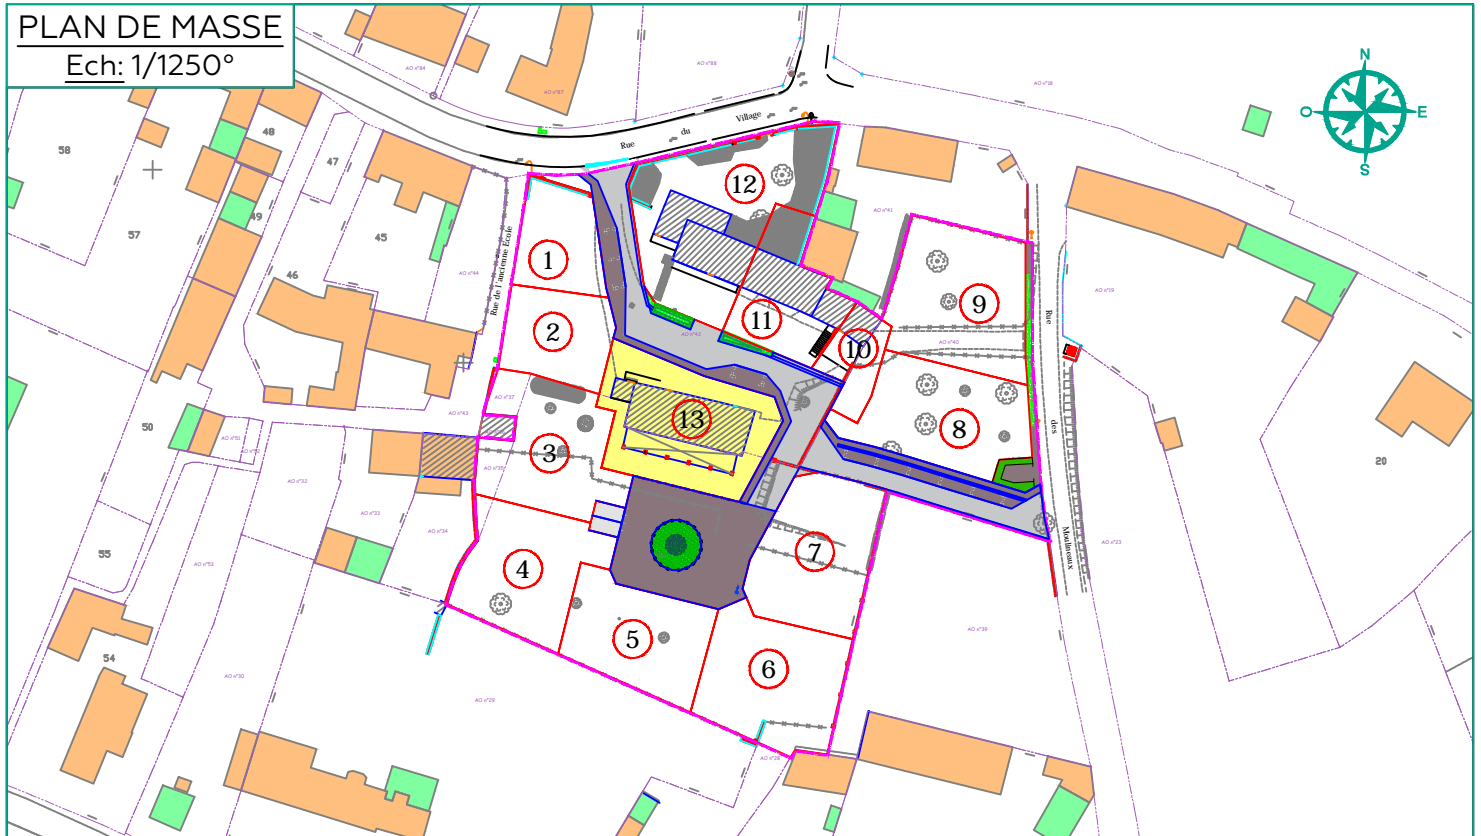

LEGENDE

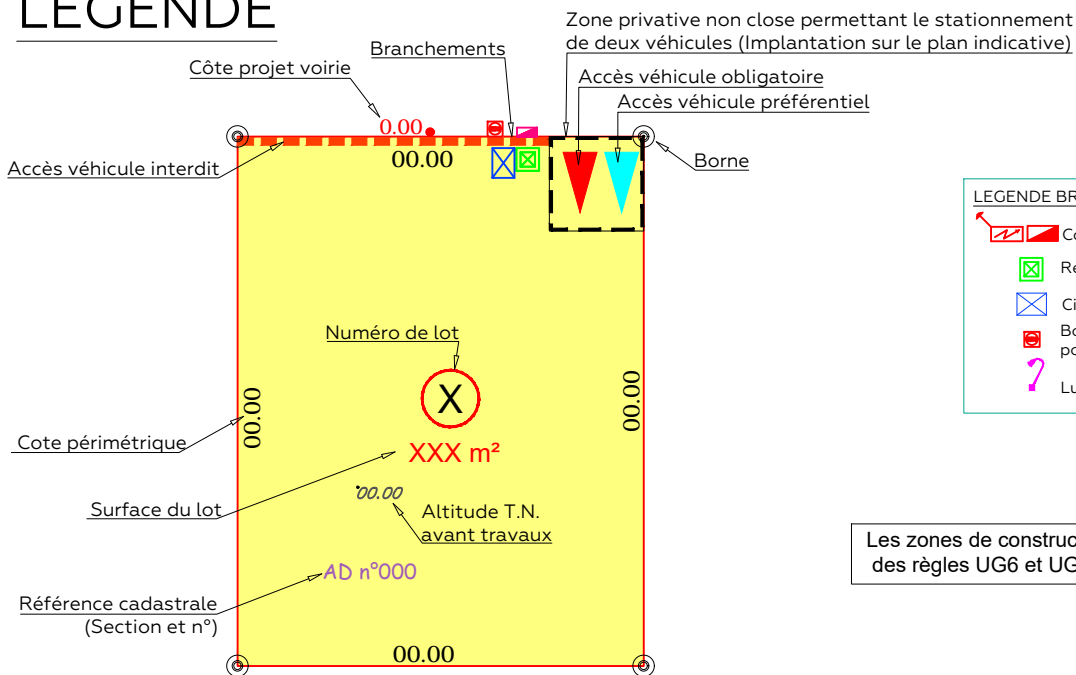


Zone privative non close permettant le stationnement de deux véhicules (Implantation sur le plan indicative)

LEGENDE BRANCHEMENTS

- Coffrets ENEDIS
- Regard 30x30 Telecom
- Citerneau Eau potable
- Boîte à passage direct pour les branchements
- Luminaire

Les zones de constructibilité résultent de l'application des règles UG6 et UG7 du PLU sur chaque parcelle

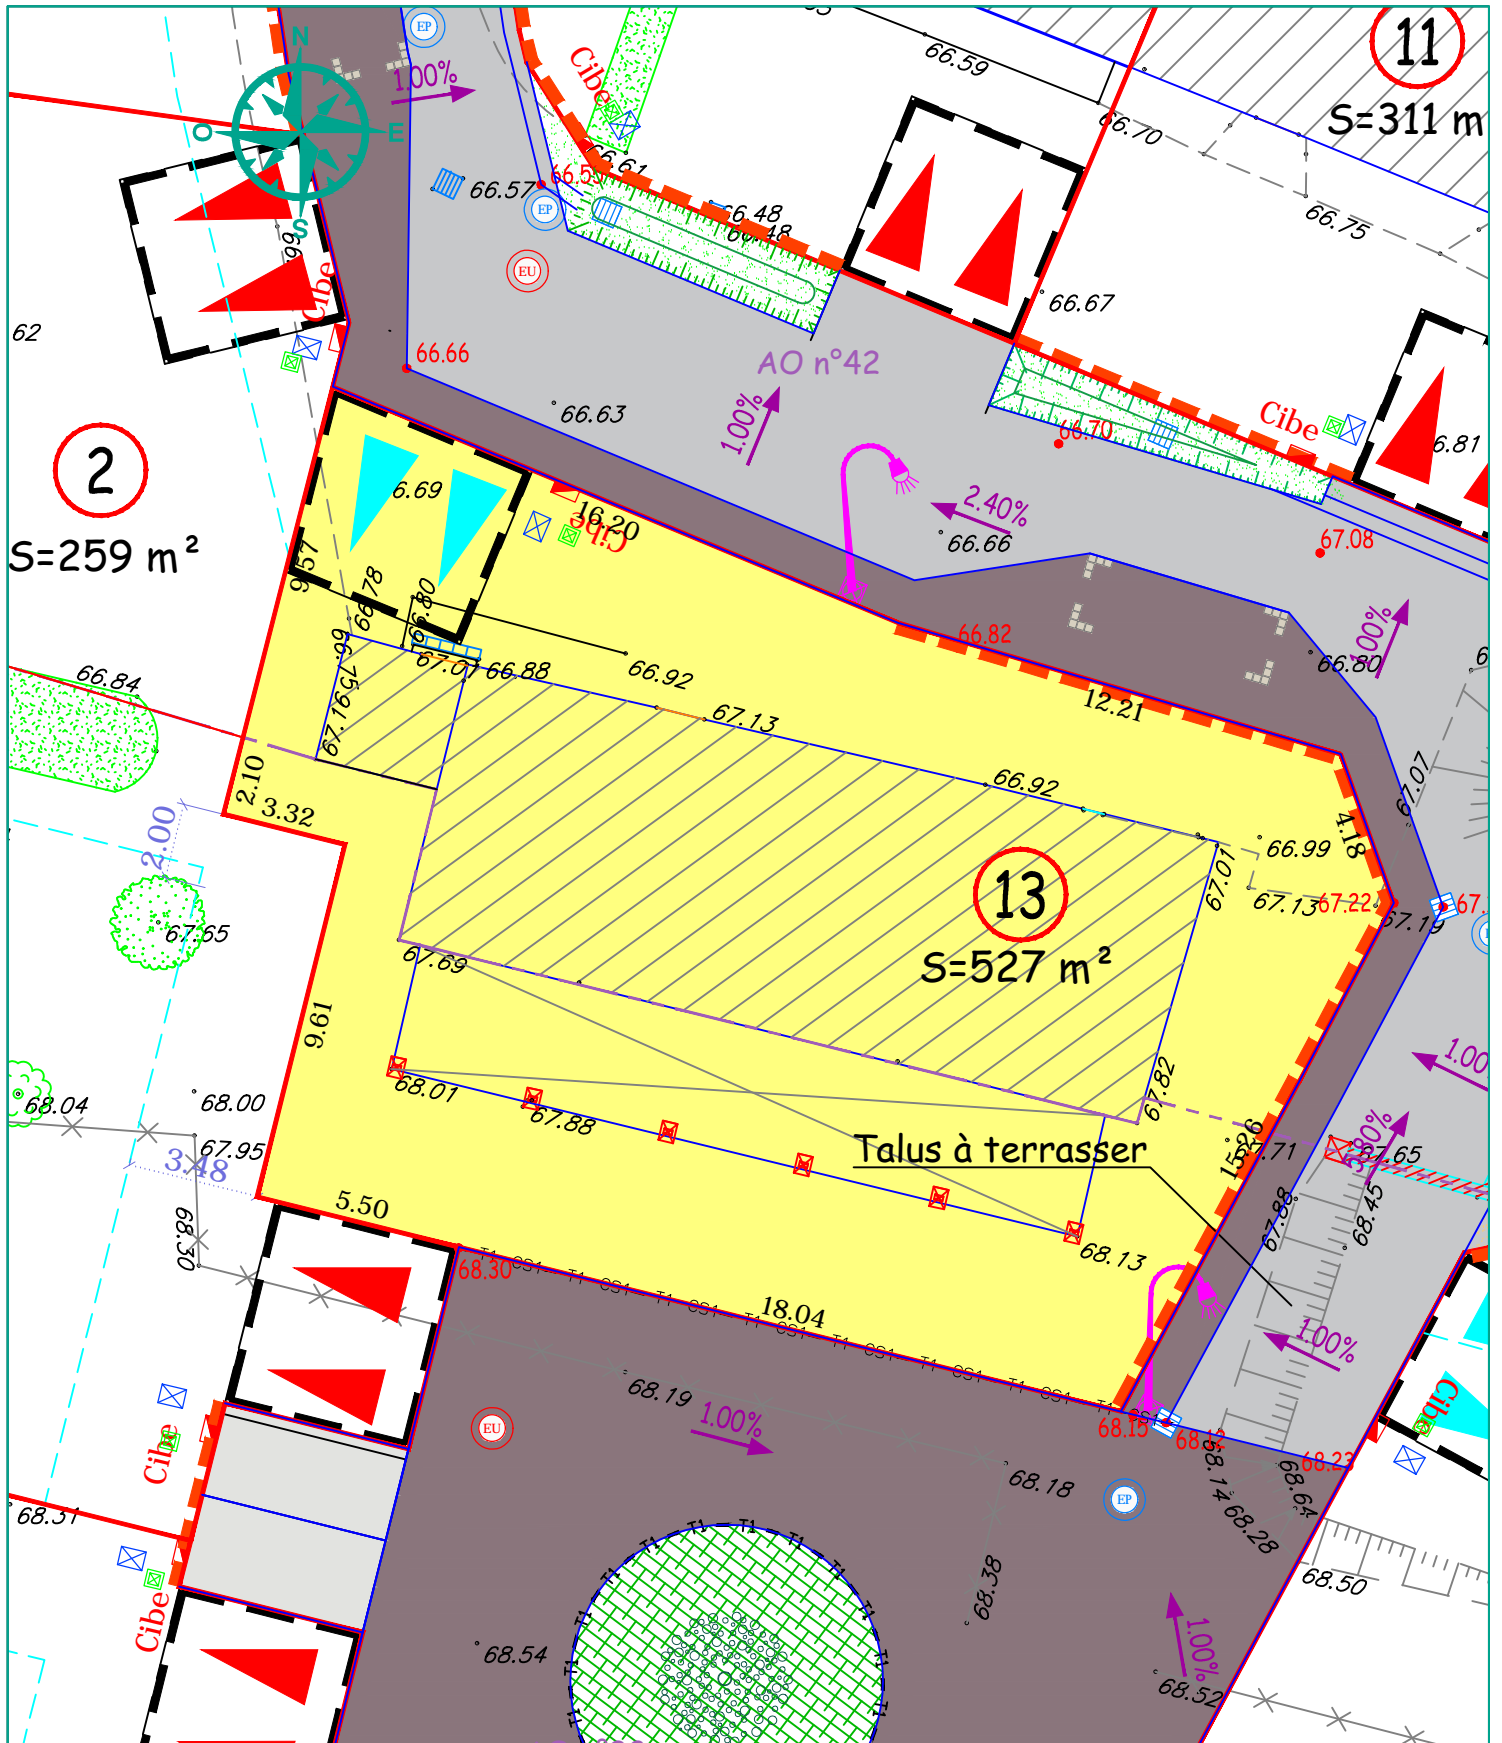

LOT 13
 Surface : 527 m²
 Cadastre : Section AO n°
 Adresse :
DOCUMENT PROVISOIRE

=>L'emplacement et l'altimétrie des ouvrages et des radiers sont indicatifs et sujets à modification suivant les réalisations techniques sur le terrain.

=>Les superficies sont données à titre indicatif.Elles deviendront définitives après bornage des lots.